


24000

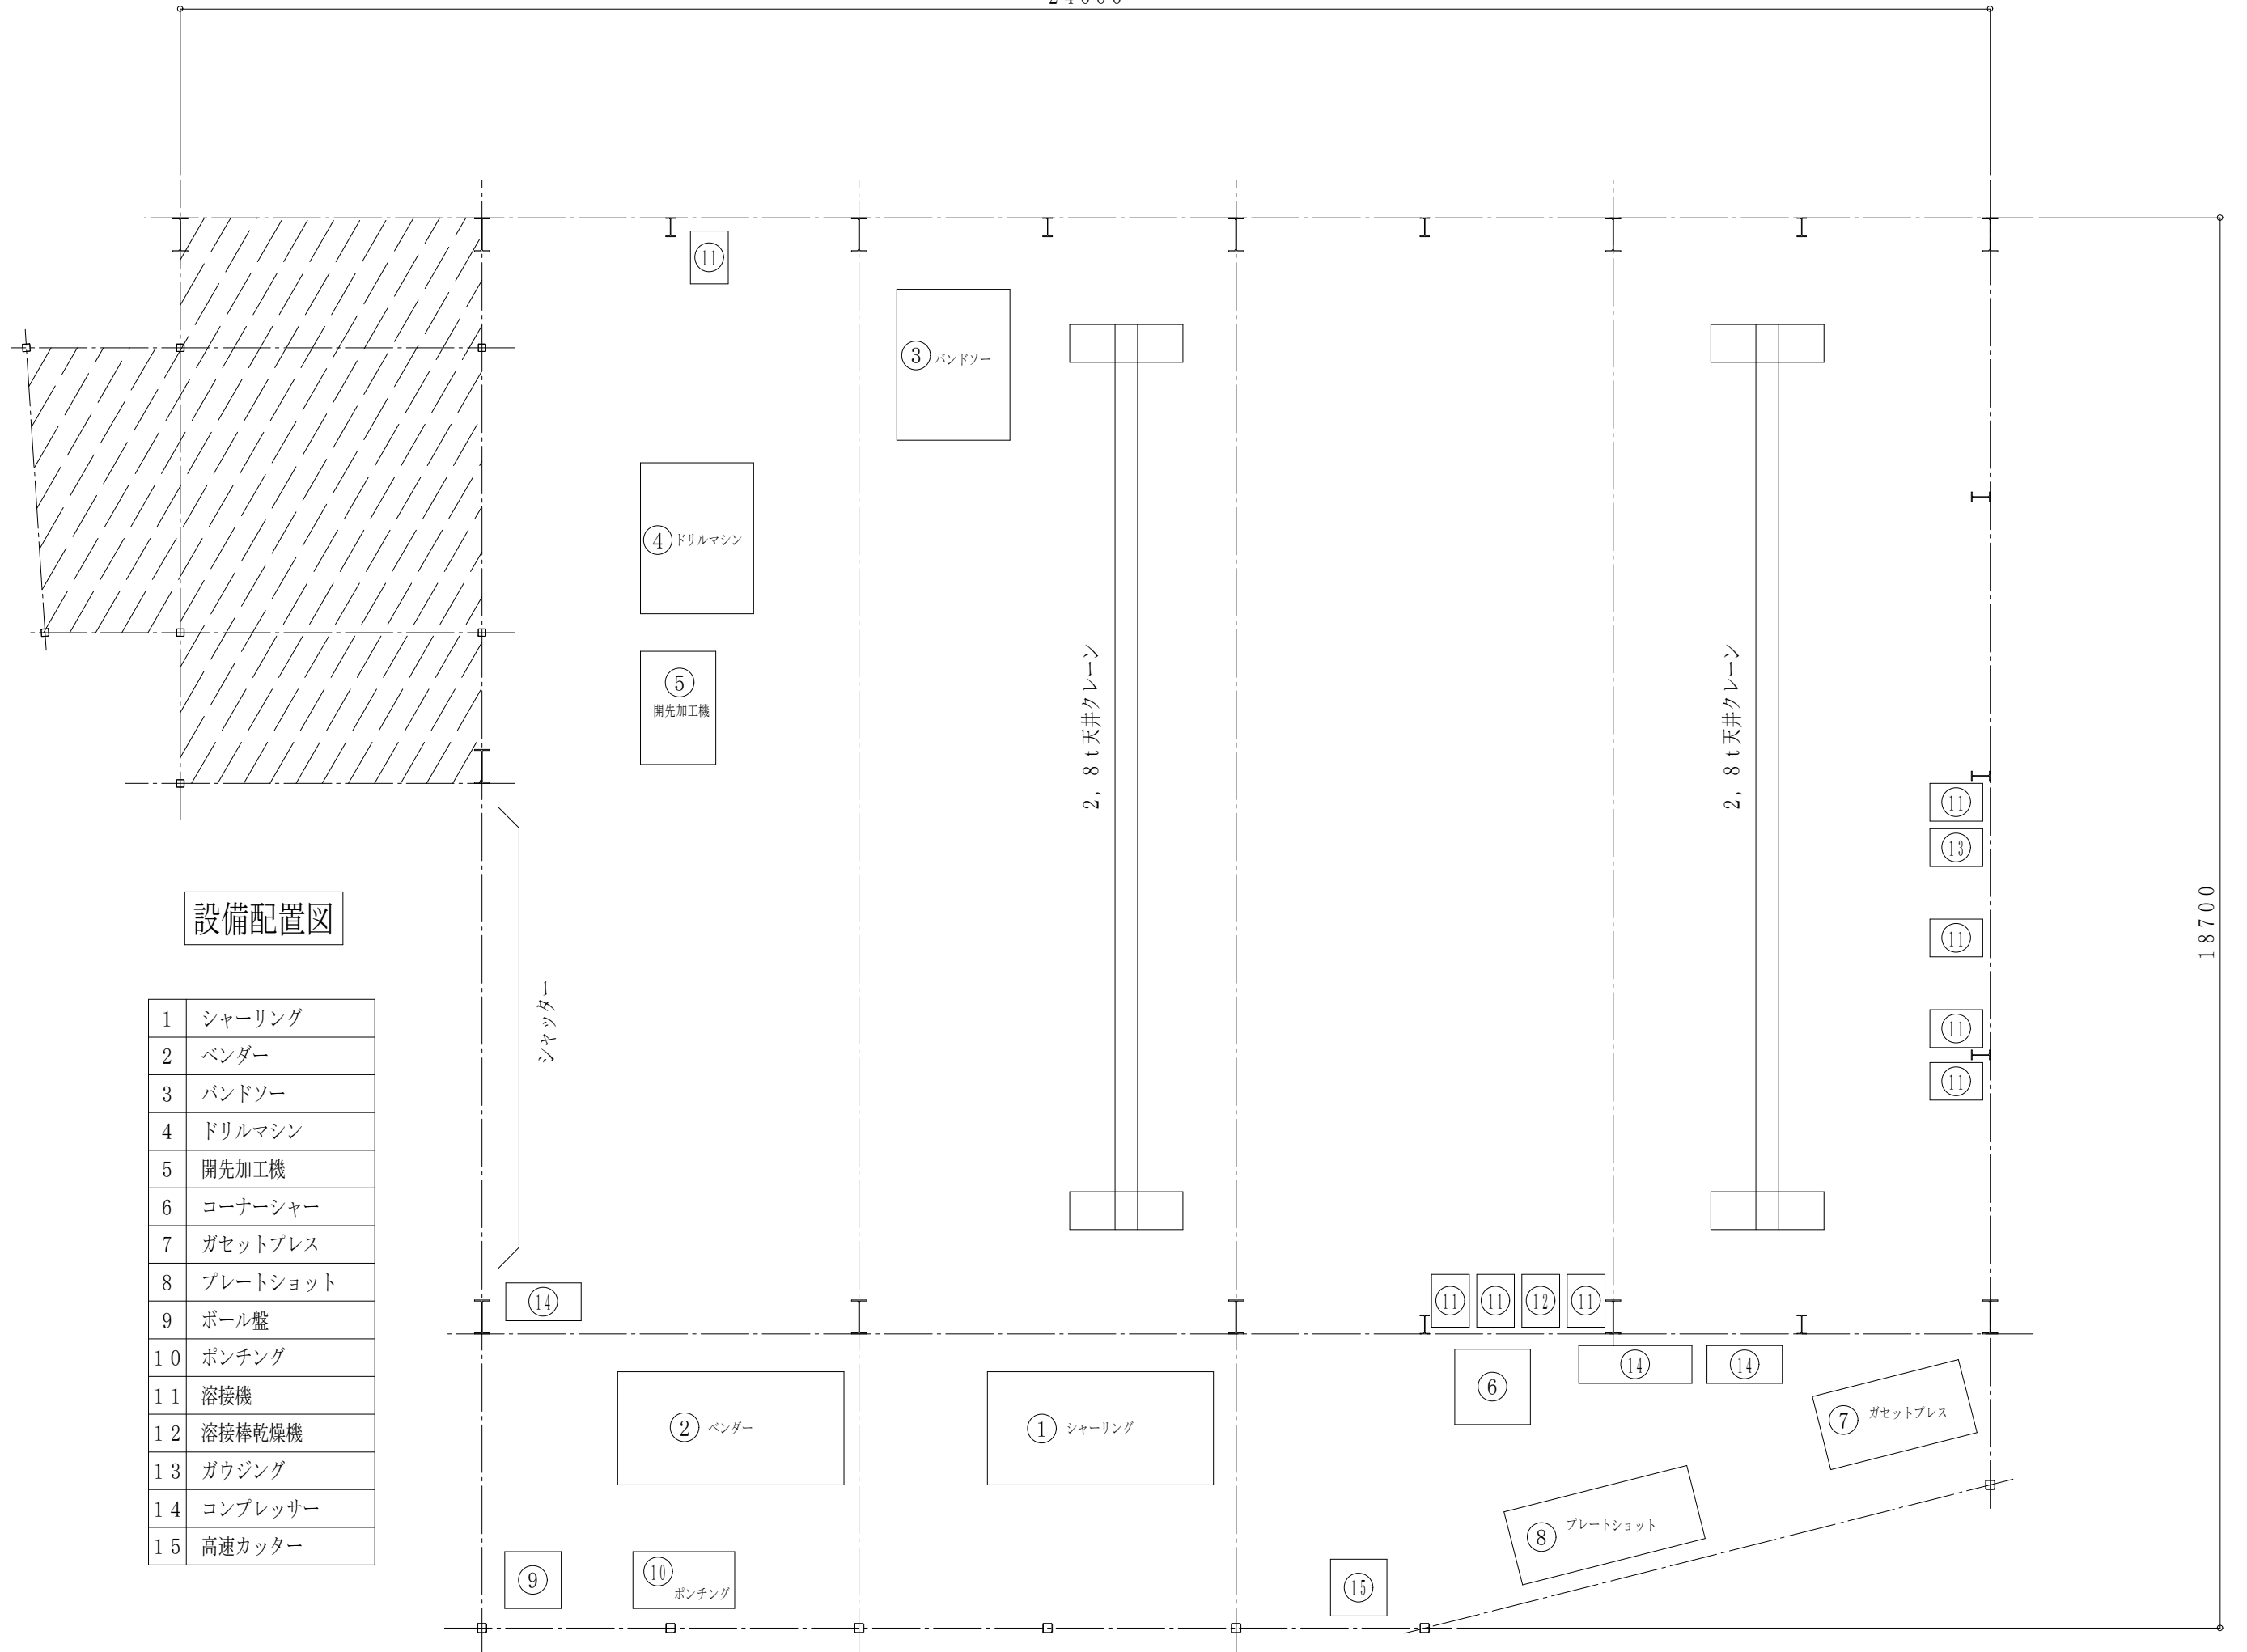

設備配置図

1	シャーリング
2	ベンダー
3	バンドソー
4	ドリルマシン
5	開先加工機
6	コーナシャ
7	ガセットプレス
8	プレートショット
9	ボール盤
10	ポンチング
11	溶接機
12	溶接棒乾燥機
13	ガウジング
14	コンプレッサー
15	高速カッター

18700